План 1 этажа

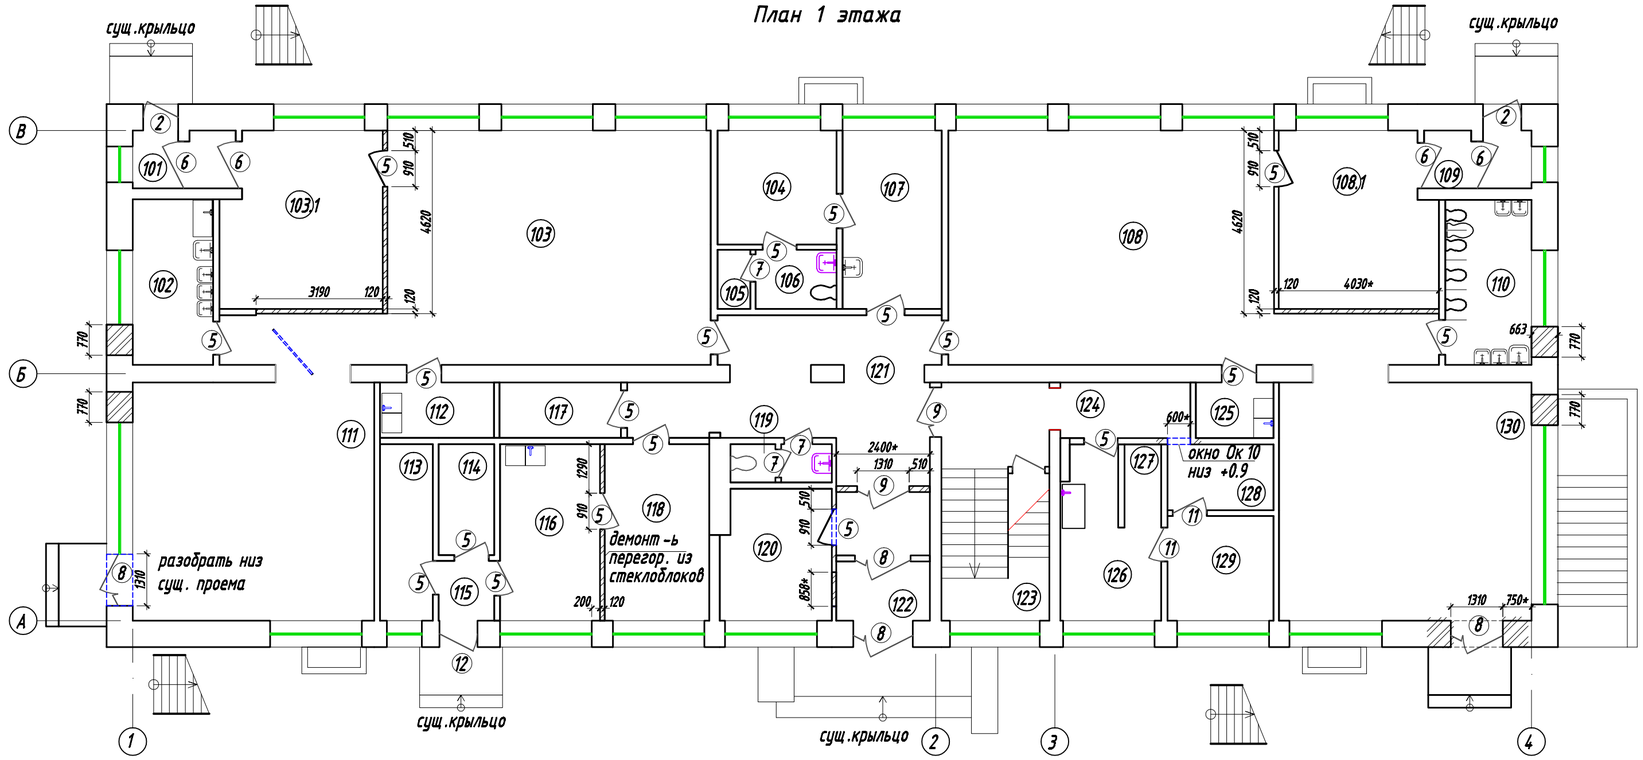

Условное обозначение:
- демонтируемые кирпичные перегородки;
- кирпичная перегородка;
- закладываемый проем;
- проектируемый проем.

Экспликация помещений

Номер помещения	Наименование	Площадь м²	Кат. помещения	Номер помещения	Наименование	Площадь м²	Кат. помещения
101	Тамбур	4.15		119	Туалет	2.49	
102	Туалет	8.50		120	Гардеробная персонала	9.13	
103	Игровая	53.6		121	Коридор	27.53	
103.1	Раздевальная	17.5		122	Тамбур	4.17	
104	Изолятор	8.75		123	Лестничная клетка	16.67	
105	Служебное (приготовление дез. растворов)	1.28		124	Коридор	4.81	
106	Туалет	3.16		125	Буфетная	2.94	
107	Мед. кабинет	11.37		126	Постирочная	8.92	
108	Игровая	53,8		127	Сушилка	1.92	
108,1	Раздевальная	17,2		128	Кладовая чистого белья	4.48	
109	Тамбур	4.34		129	Гладильная	7.18	П-II А
110	Туалет	9.11		130	Спальная	38.63	
111	Спальная	36.96					
112	Буфетная	4.20					
113	Кладовая продуктов	6.00					
114	Кладовая продуктов	3.99					
115	Тамбур	2.62					
116	Кухня	11.10					
117	Кладовая	4.35					
118	Кухня	12.18					

Ведомость отделки помещений

Наименование или номер помещения	Вид отделки элементов интерьеров					Прим.
	Потолок	Площ. м²	Стены и перегородки	Площ. м²	Низ стен (панели)	Площ. м²	
001 002 003 004 005 006 007 008 009 010 011	Побелка	412,85	Побелка	705,5			
101 103 103.1 108 108.1 109 111 117 120 121 122 123 124 130 203 204 205 208 209 210 211 213 214 216 217	Окраска водоэмульсионными красками высококач.	647,1	Окраска водоэмульсионными красками высококач.	2541,26			
102 106 110 119 126 127 128 129 201 207 212	Окраска масляной краской улучш.	79,4	Окраска масляной краской улучш.	91,15	Плитка керамическая глазурованная на h=1500 мм	91,15	
104 107	Окраска водоэмульсионными красками высококач.	20,12	Окраска водоэмульсионными красками высококач.	19,2	Окраска масляной краской высококач. на h=1500 мм	19,2	
112 125 202 206	Окраска водоэмульсионными красками высококач.	12,82	Окраска водоэмульсионными красками высококач.	22,31	Плитка керамическая глазурованная на h=1500 мм	22,37	
116 118	Окраска масляной краской улучш.	23,28	Окраска масляной краской улучш.	13,9	Плитка керамическая глазурованная на h=1800 мм	20,5	
105	Окраска масляной краской улучш.	1,28	Окраска масляной краской улучш.	13,8			

Согласовано

Взам. инв. N

Подп. и дата

Инв. N подл.

Изм.	Кол.уч.	Лист	N док.	Подп.	Дата
ГАП		Санникова			
Разраб.		Петров			
Пров.		Санникова			
Н. контр.		Петров			

10-2265-АС

УР, г. Глазов, ул. Красногорский тракт, д. 16 а

МДОУ "Детский сад №48"

Стадия	Лист	Листов
РД	3	

План 1 этажа
Ведомость отделки помещений

МУП "Город"

формат А2