


фрагмент плана этажа

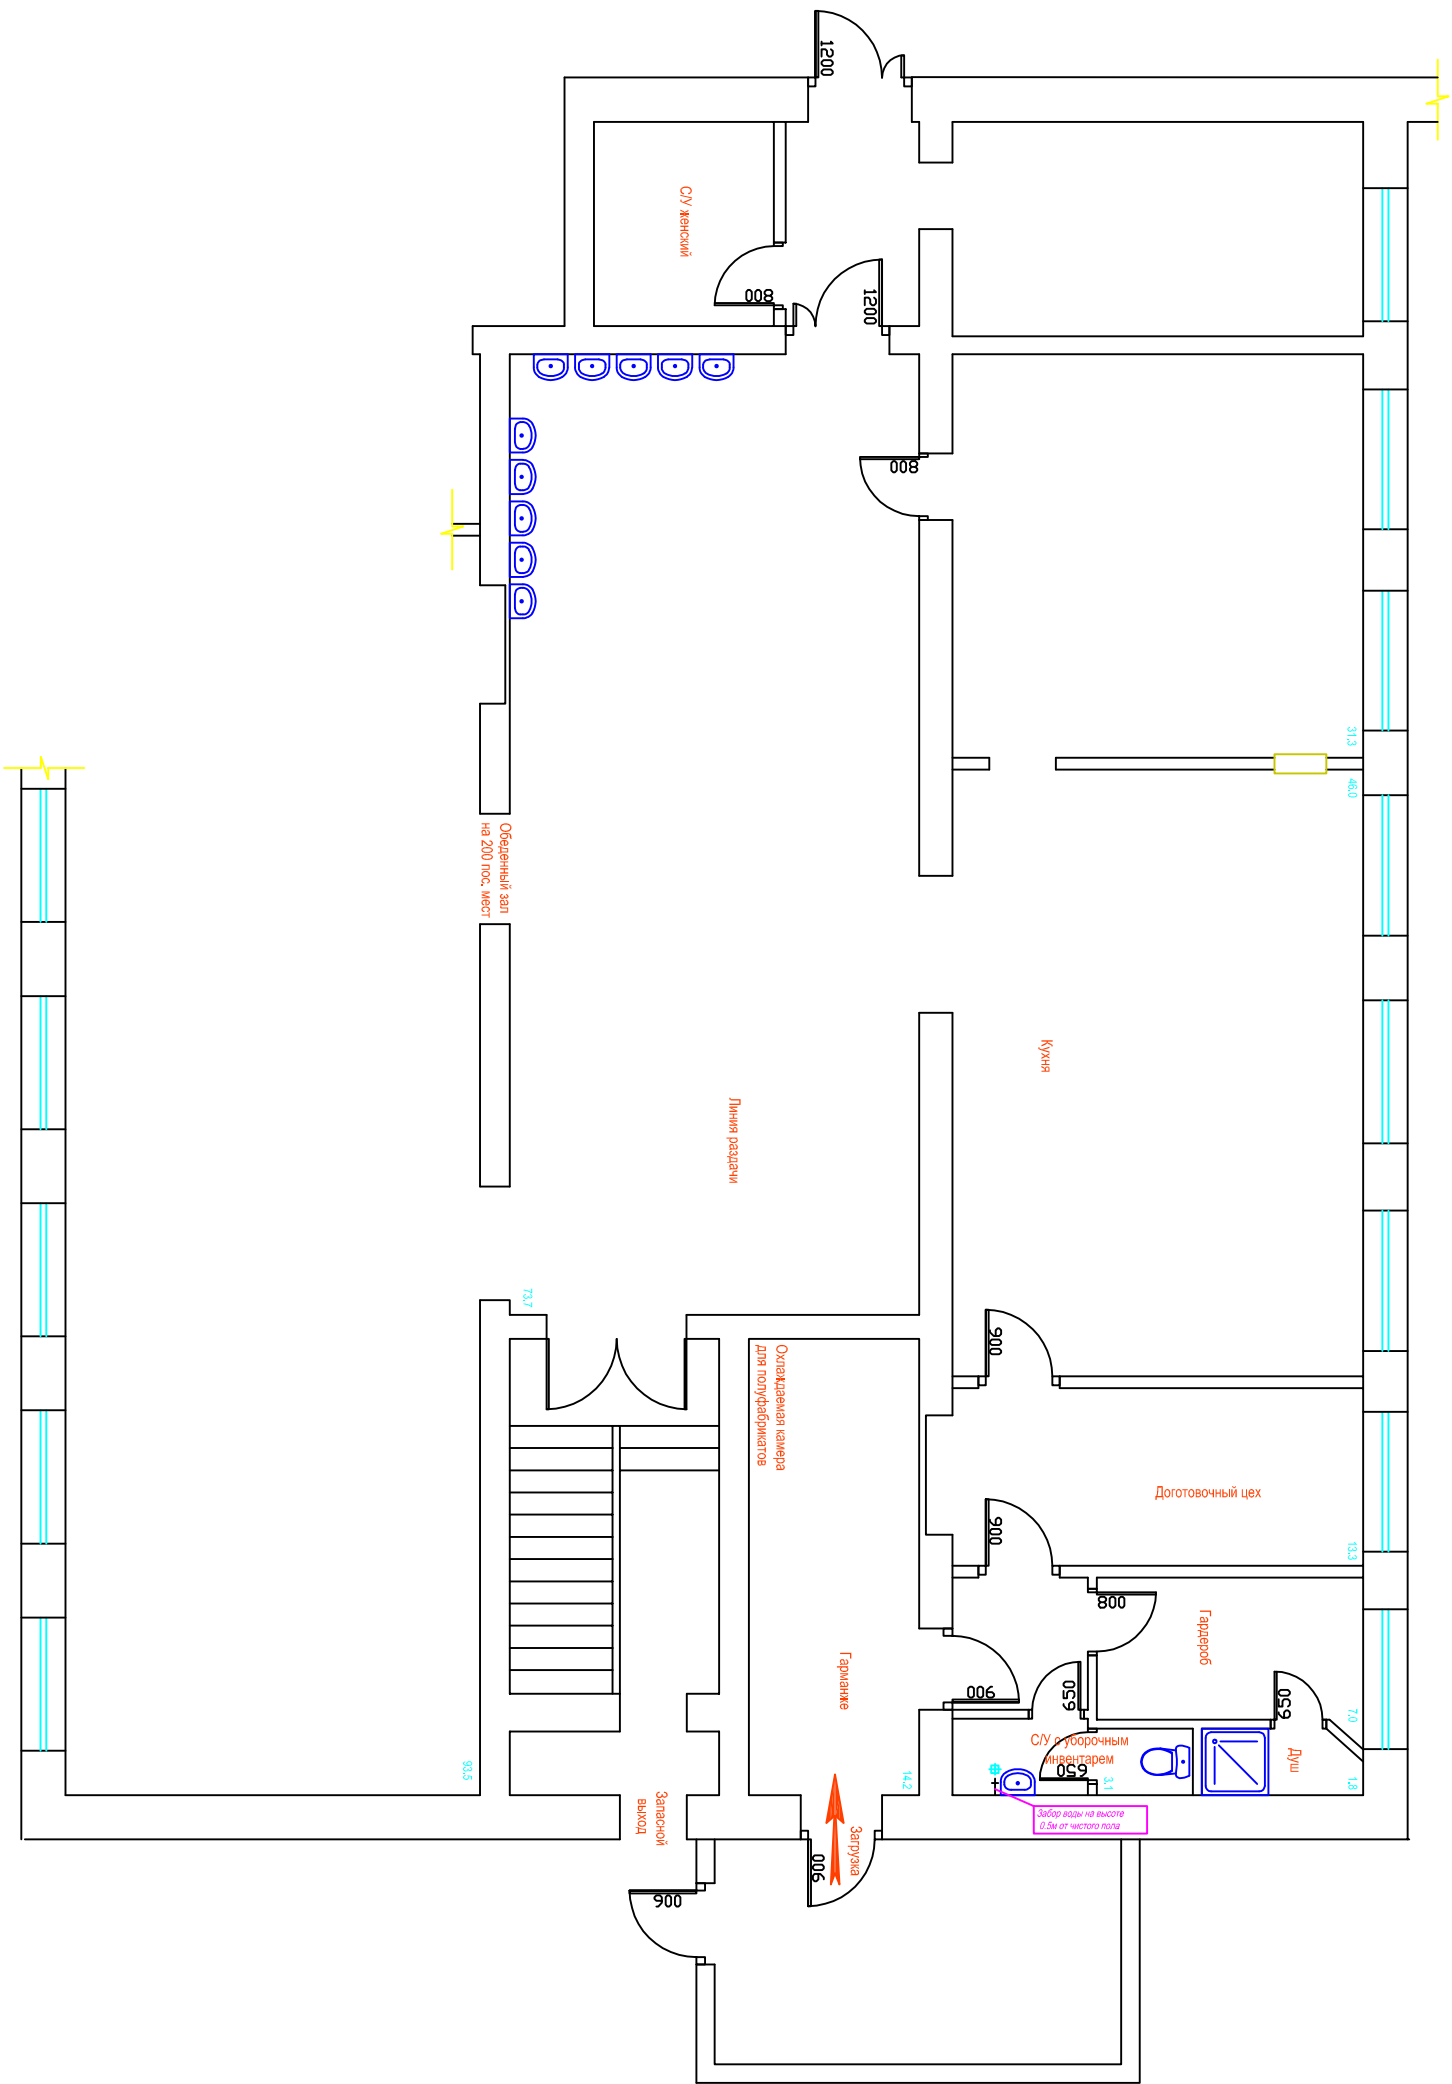

			Согласовано			
Инв. № подл.	Подп. и дата	Взам. инв. №				

09-2180.8									
г. Глазов, ул. Пионерская, д. 19									
МОУ "Гимназия №8"									
МЧП "Город"									
Изм.	Кол.	Лист	№ док.	Подп.	Дат.				
Разраб.		Позднеев							
Пров.		Позднеев							
ГАП.		Санникова							
Н. контр.		Санникова							