


Фрагмент плана первого этажа

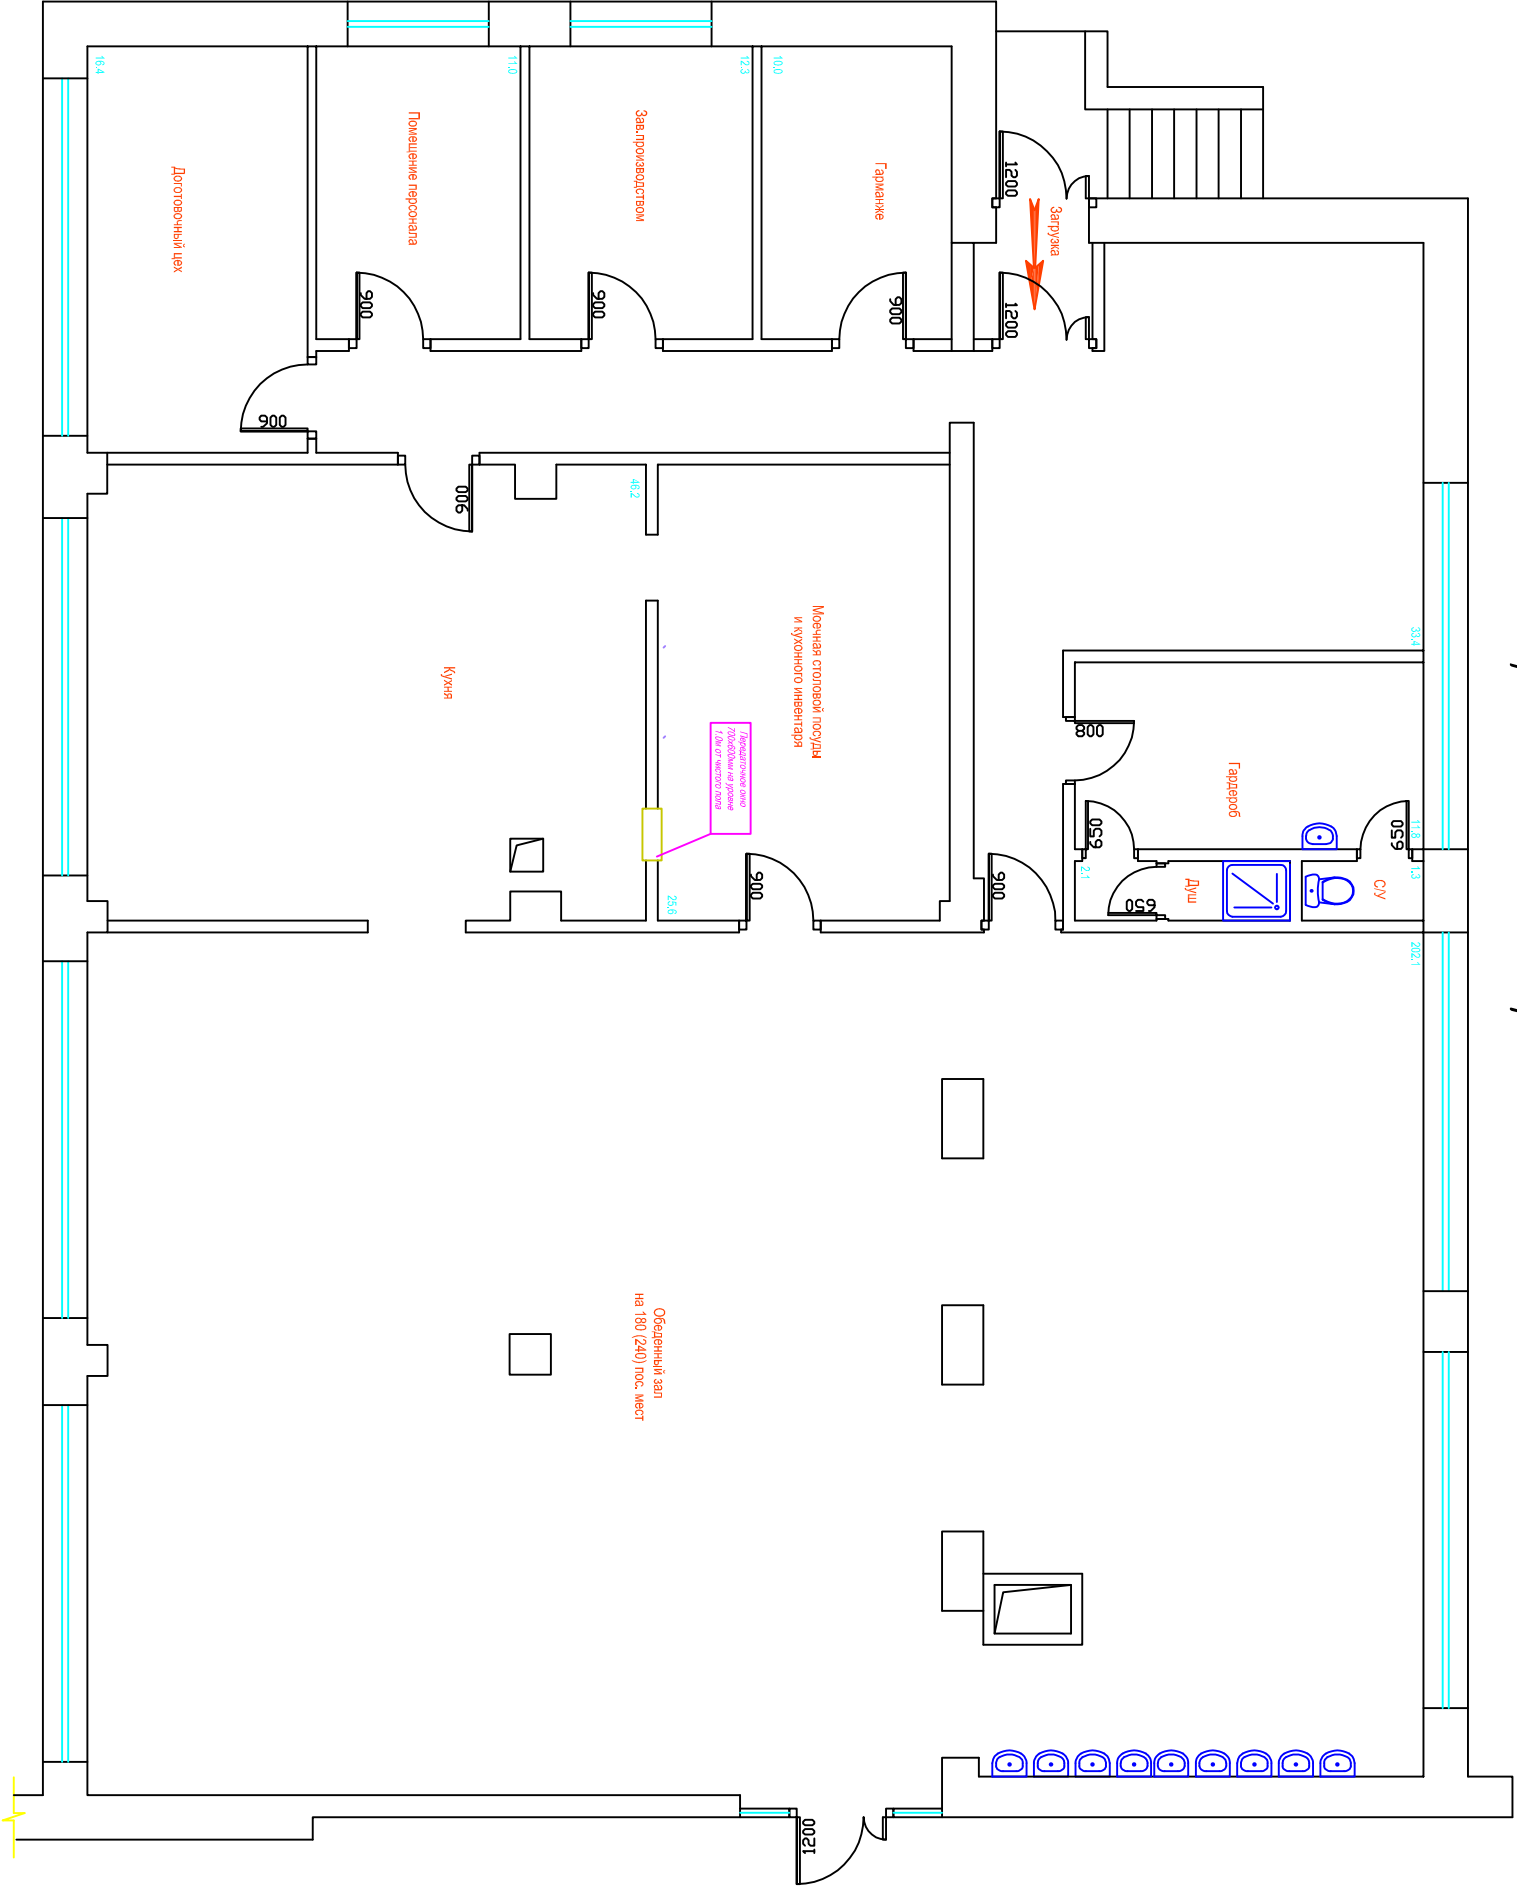

Согласовано			
Инв. № подл.	Подп. и дата	Взам. инв. №	

90-2180.4									
г. Глазов, ул. Гаудара, д. 12									
Изм.	Кол.	Лист	№ док.	Подп.	Дат.	МОУ "СОШ №10"			
Разраб.		Позднеев				Стация			
Пров.		Позднеев				Лист			
ГАП.		Санникова				Листов			
И. контр. Санникова						Фрагмент плана первого этажа			
						МЧП "Город"			