


# Обмеры систем водоснабжения и водоотведения

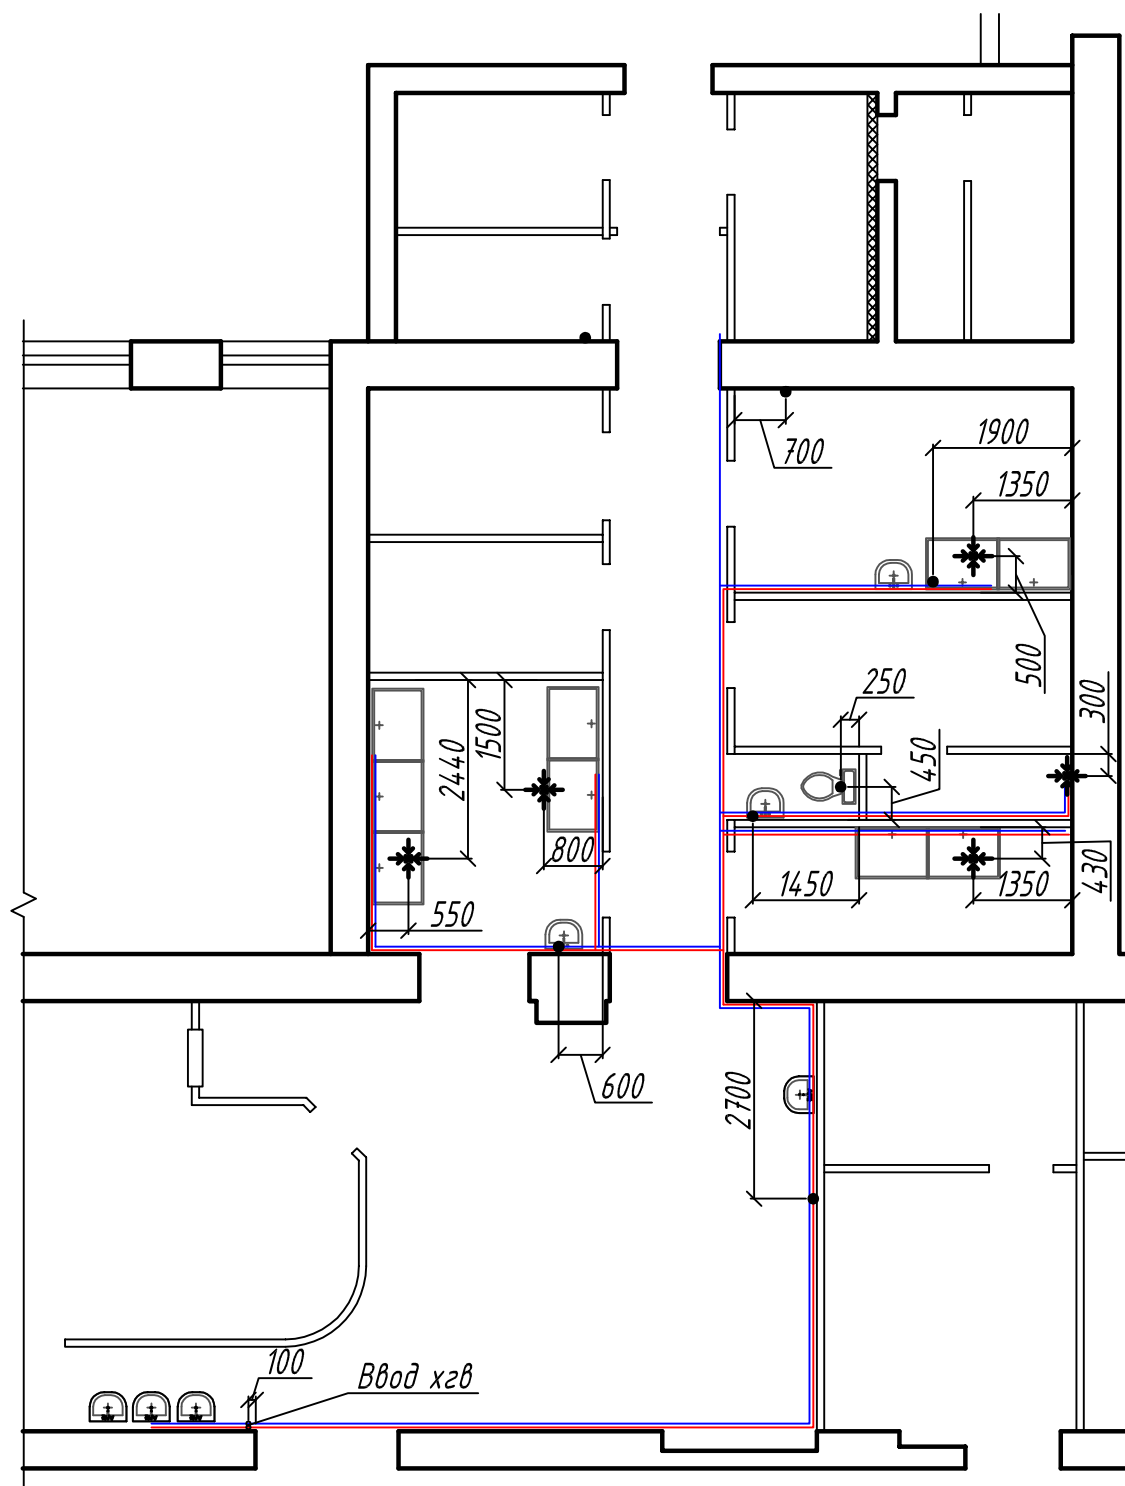

						09-2164.3- ТЗ		
						г. Глазов, ул. Тани Барамзиной, д. 11		
Изм.	Кол.	Лист	N док.	Подп.	Дат.	ГОУ "КШ N5" Столовая		
Разраб.		Позднеев				Стадия	Лист	Листов
Пров.		Позднеев						
ГАП.		Санникова				МУП "Город"		
Н. контр.		Санникова						
						Обмеры систем водоснабжения и водоотведения		