



Согласовано			

Инв. № подл.	Подп. и дата	Взам. инв. №

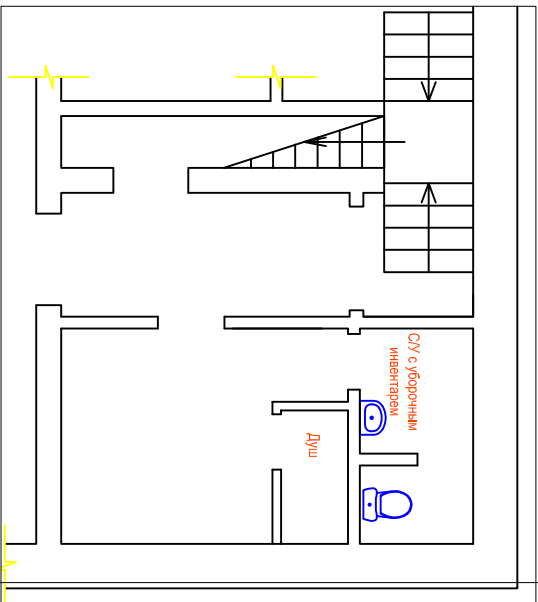

фрагмент плана подвала

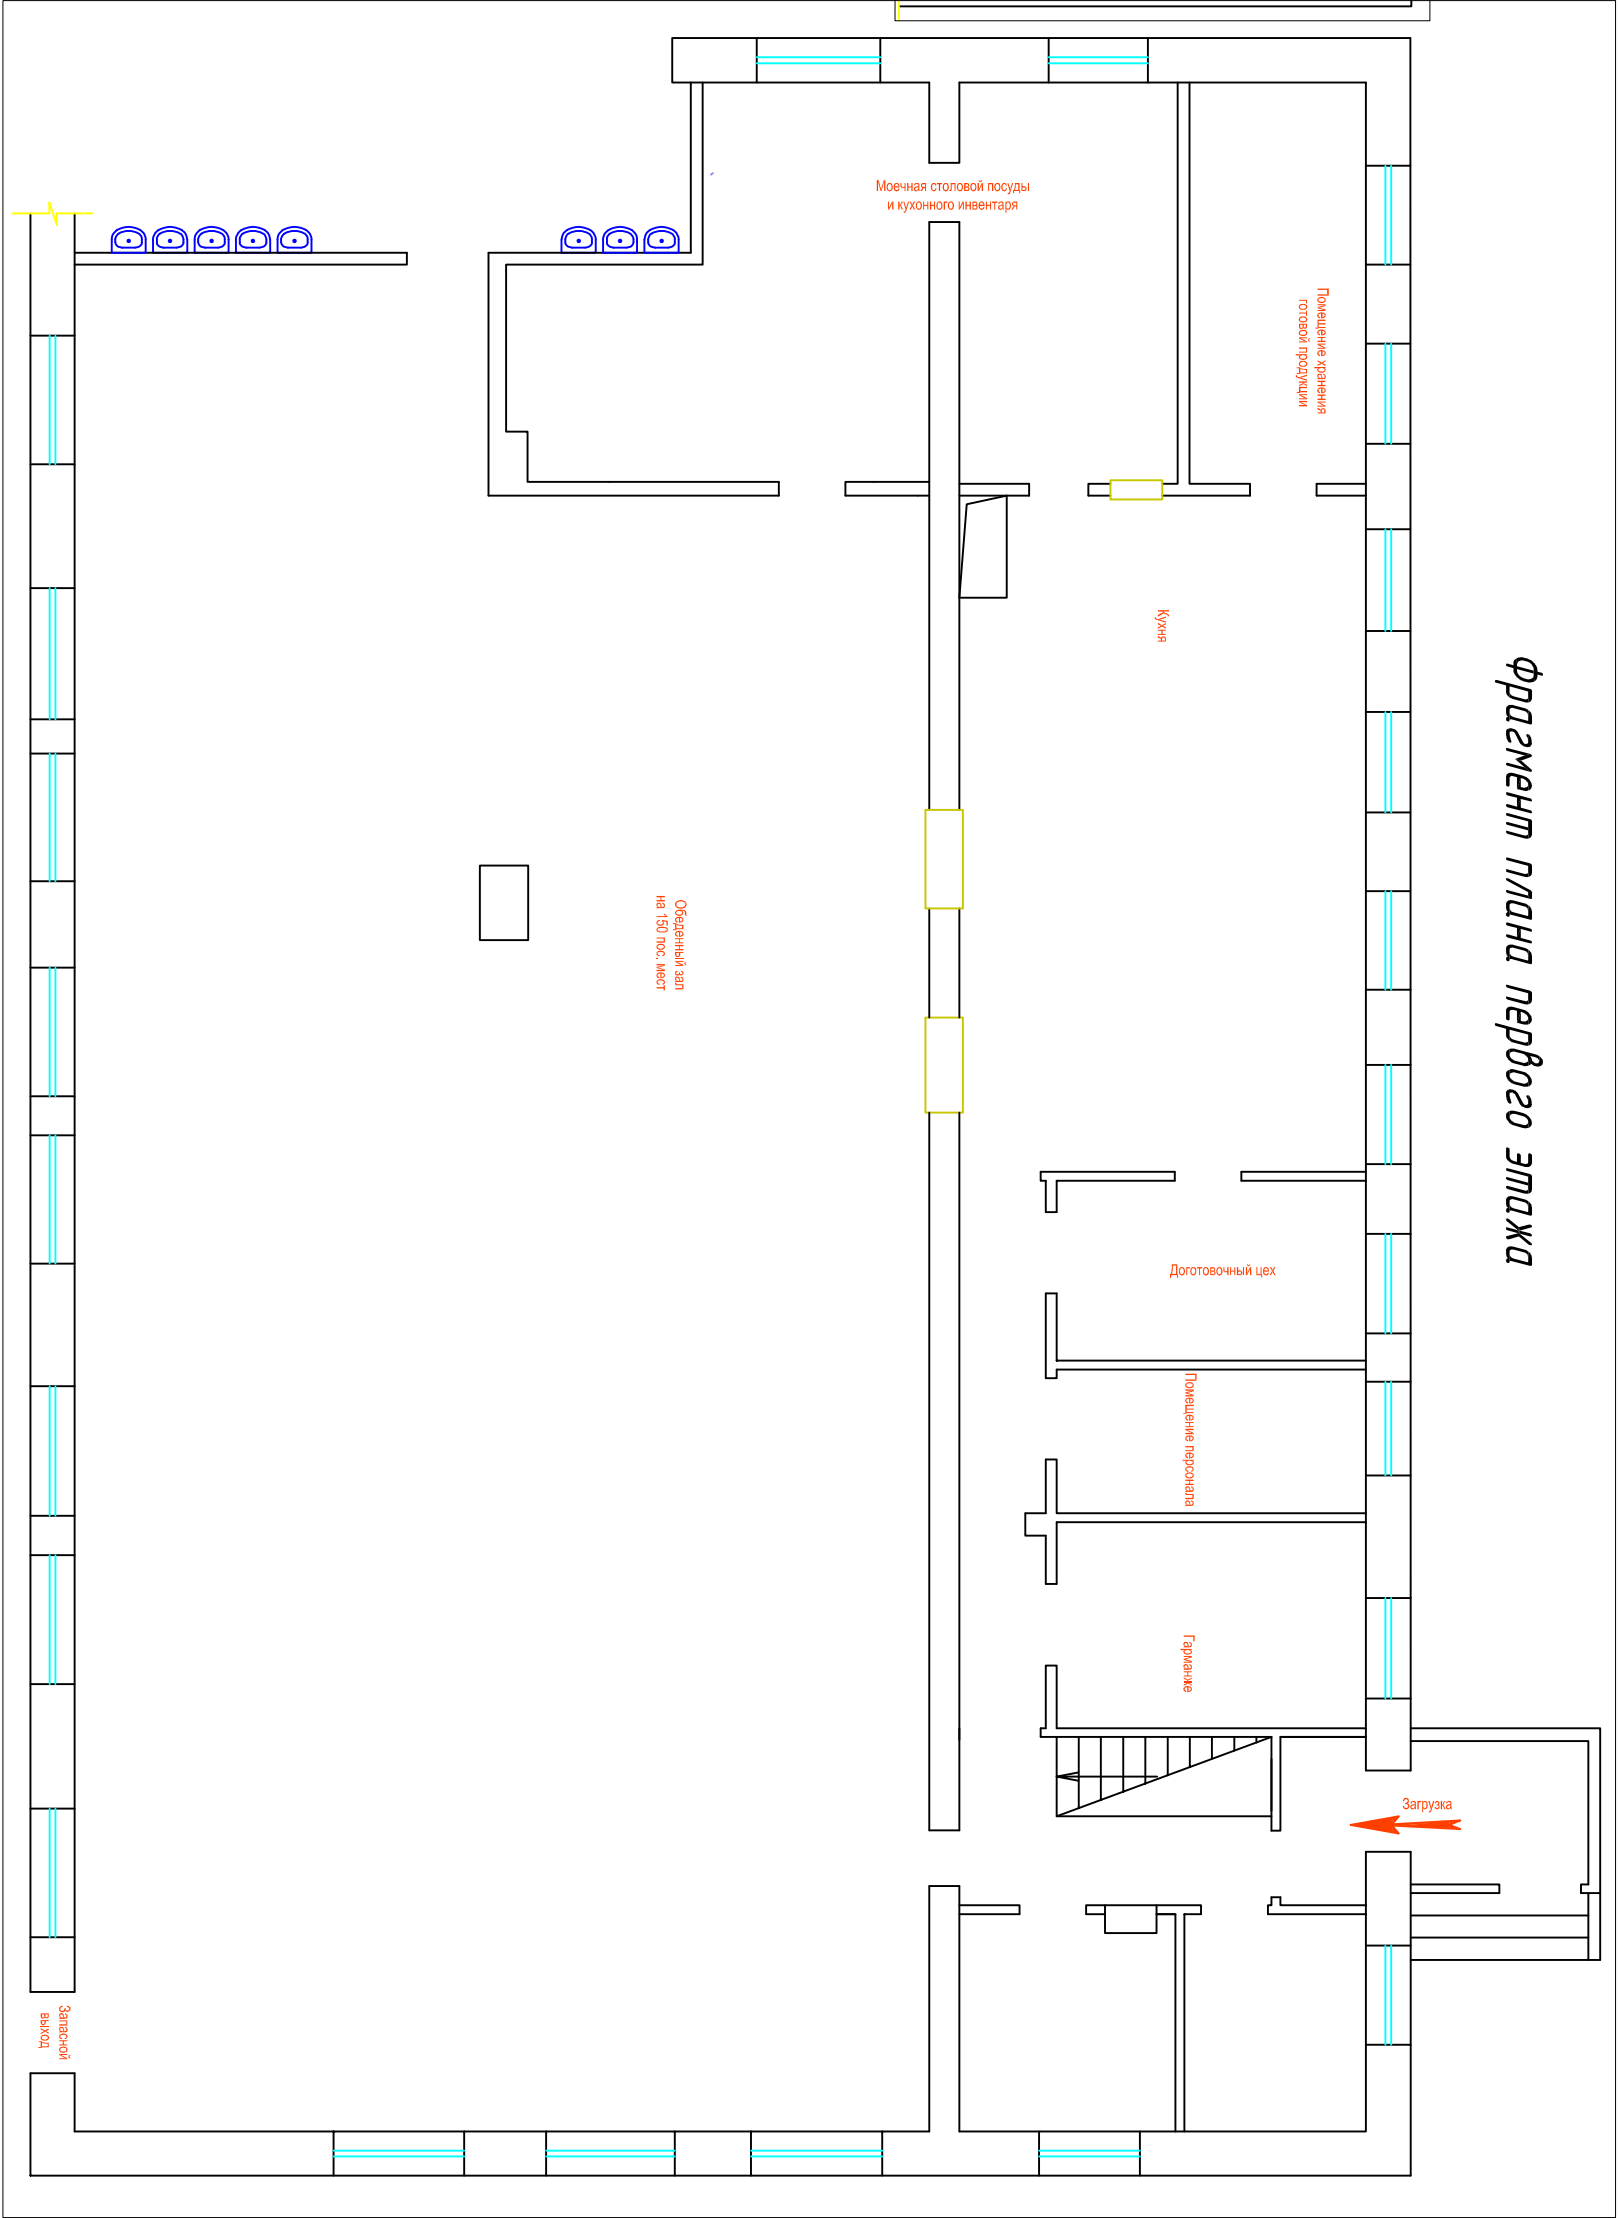

фрагмент плана первого этажа

				09-2160.1			
2. Глазов, ул. Короленко, д. 8							
Изм. Кол.	Лист	№ док.	Подп.	Дат			
Разраб.	Позднеев						
Пров.	Позднеев						
ГАП.	Саникова						
Н. контр.	Саникова						
МОУ "Школа - интернат №2"					Стация	Лист	Листов
фрагмент плана первого этажа							
					МУП "Город"		